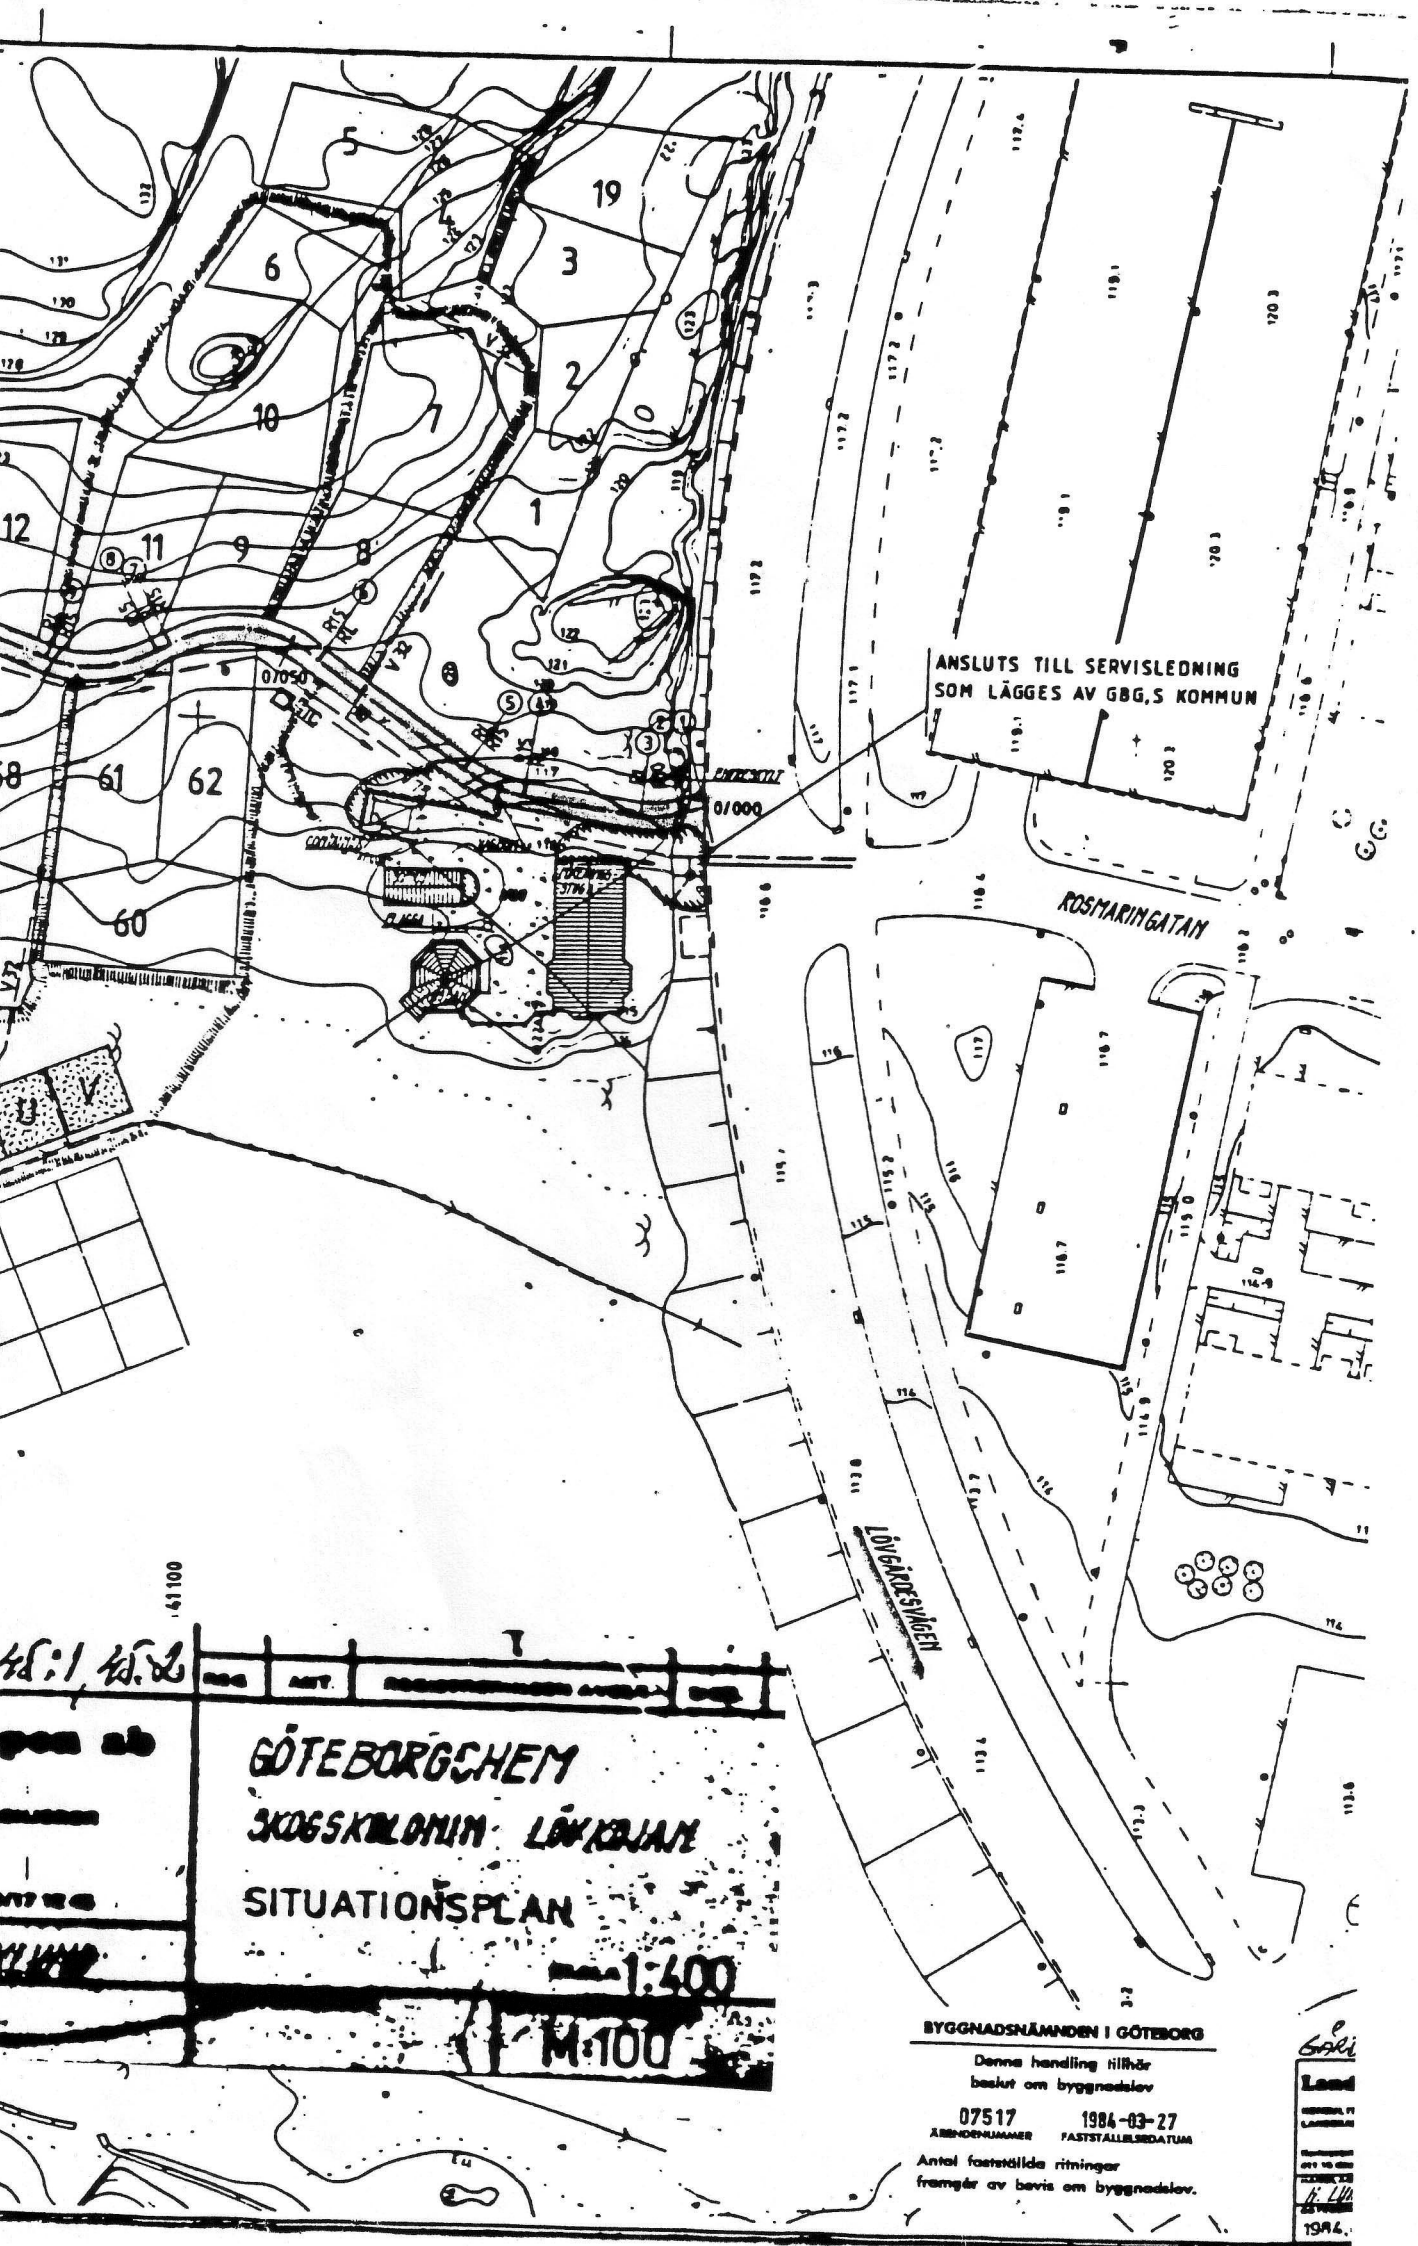
ANSLUTS TILL SERVISLEDNING
SOM LÄGGES AV GBG,S KOMMUN
ROSMARINGATAN
LÖVGÅRDSVÄGEN
GÖTEBORGSHEM
SKOGSKOLONIN - LÖVKOJAN
SITUATIONSPLAN
1:400
M:100
BYGGNADSNÄMNDEN I GÖTEBORG
Denna handling tillhör
beslut om byggnadslov
07517
ÄRENDENUMMER
1984-03-27
FASTSTÄLLELSEDATUM
Antal fastställda ritningar
framgår av bevis om byggnadslov.